PROFILS 1-1.

M 1:200

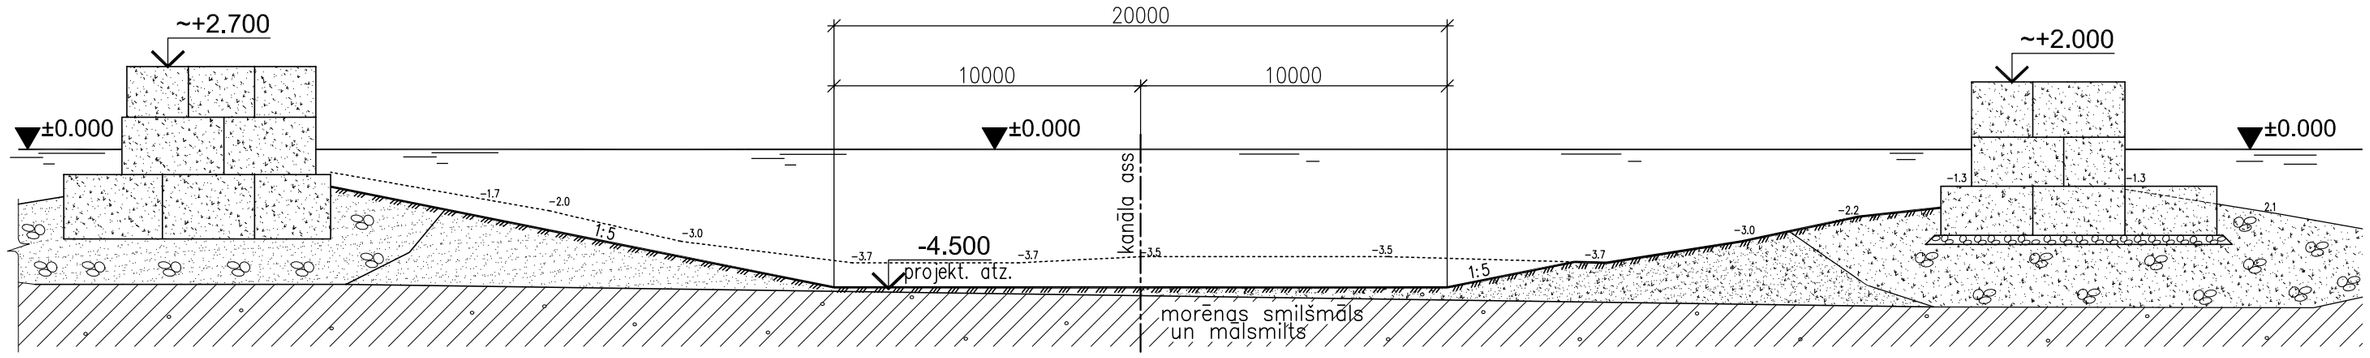

BAGARĒŠANAS APJOMU SAVILKUMS

Profila NN	Attālums starp profiliem m	Kopējais apjoms pa profiliem			Pārdziļinājums dziļumā– 0,3m			Kopējais patērinš m^3
		Platība m^2	Vid.platība m^2	Apjoms m^3	Platība m^2	Vid.platība m^2	Apjoms m^3	
0–0		0			0			
	80.0		15.1	1208		3.0	240	1448
1–1		30.2			6.0			
	85.0		35.7	3035		6.0	510	3545
2–2		41.2			6.0			
	45.0		45.65	2054		6.0	270	2324
3–3		50.1			6.0			
	75.0		40.7	3053		6.0	450	3503
4–4		31.3			6.0			
	83.0		32.9	2731		6.0	498	3229
5–5		34.5			6.0			
	82.0		28.5	2337		6.0	492	2829
6–6		22.5			6.0			
Kopā:		14418m^3			2460m^3			16878m^3

PROFILS 2-2.

M 1:200

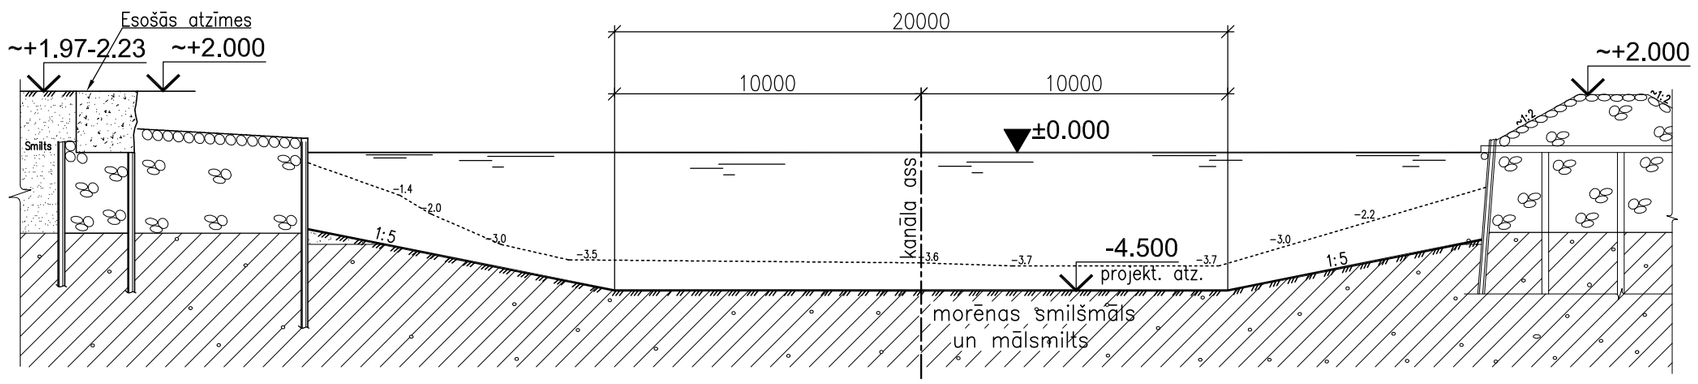

PROFILS 4-4.

M 1:200

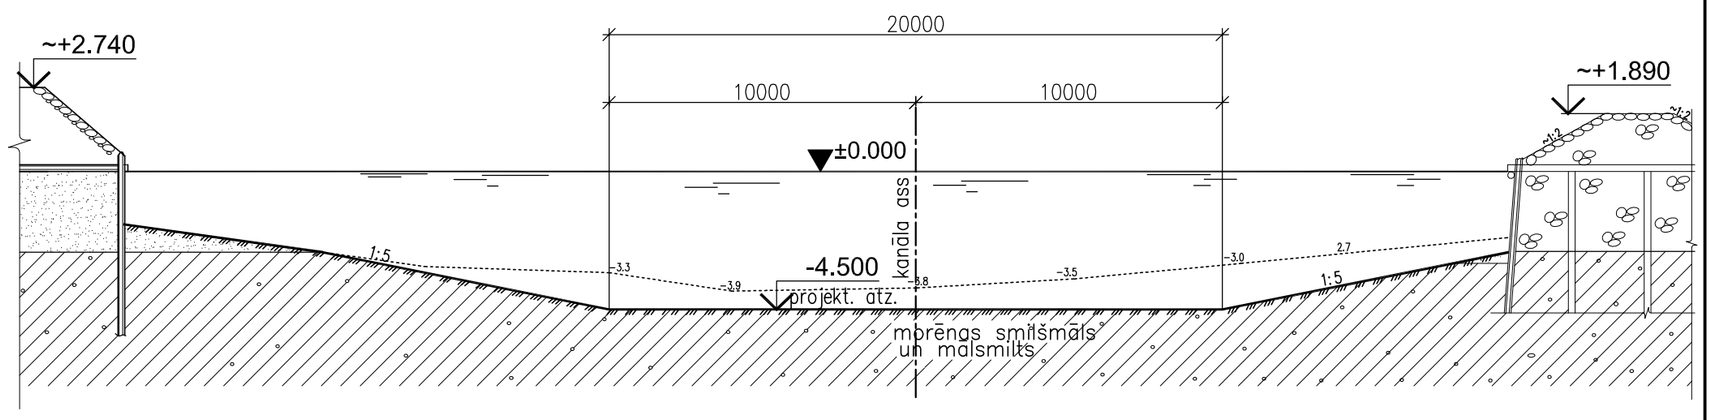

PROFILS 3-3.

M 1:200

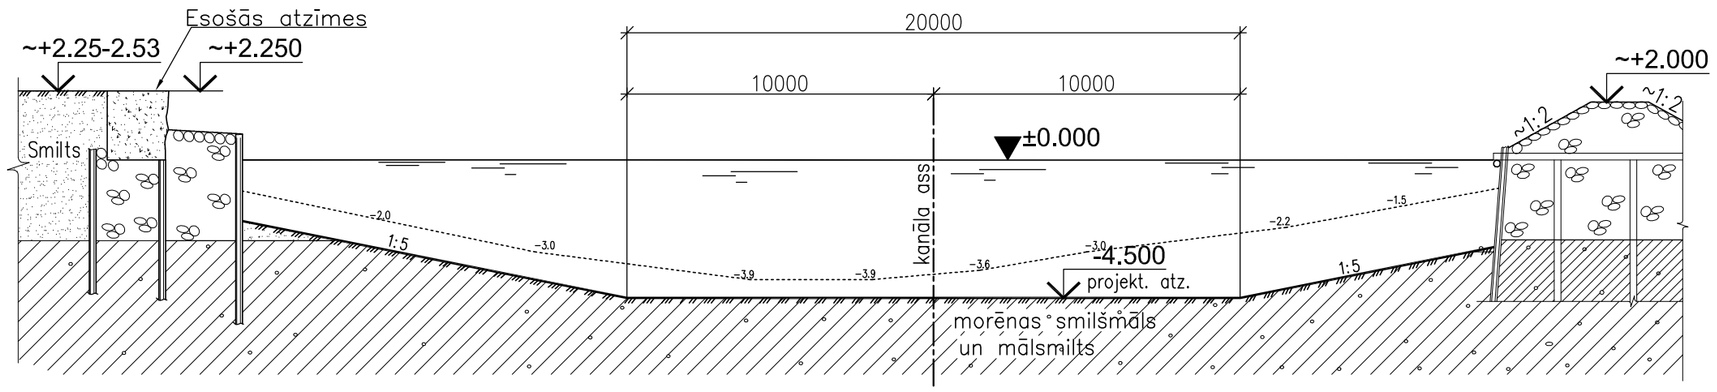

PROFILS 5-5.

M 1:200

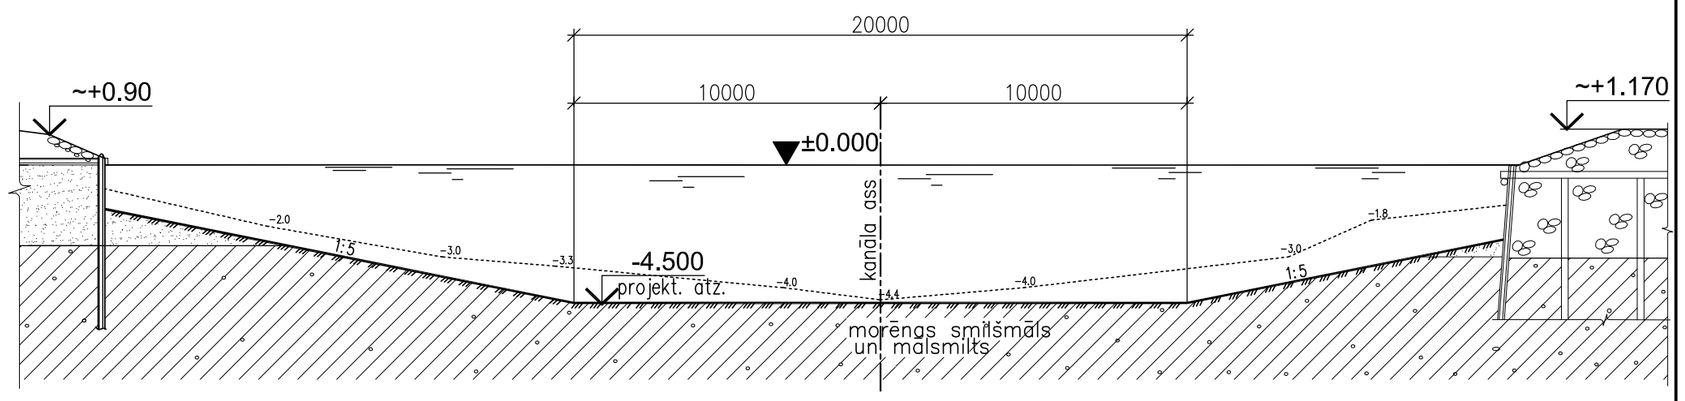

PROFILS 6-6.

M 1:200

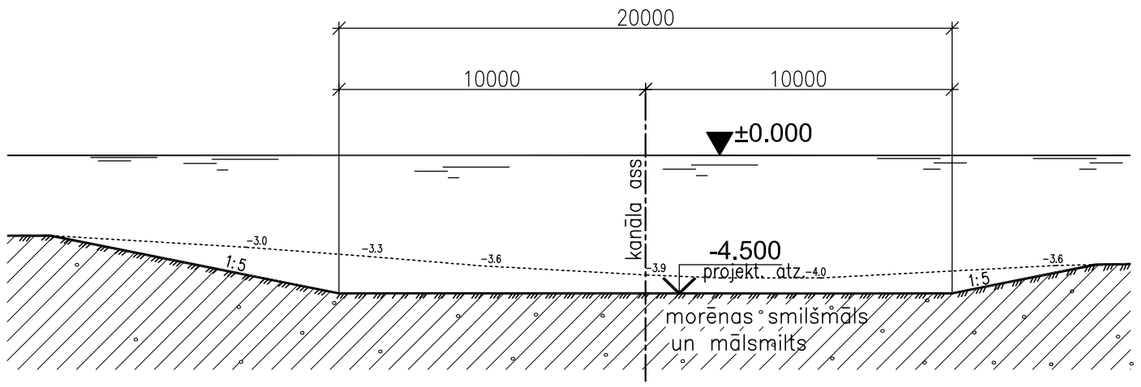

Piezīmes

1. Saskaņā ar hidrotehnisko būvju esošo stāvokli pārdziļinājums platumā nav pieļaujams.

Izmaiņa	Datums	Apraksts	Izmaiņas veica	Paraksts

SIA " JŪRAS PROJEKTS"
GERTRŪDES 33/35, Rīga, LV 1011, LATVIJA
Tālr. +371 7276534 Fakss +371 7842509
E–pasts: jurasprojekts@mail.eunet.lv

Proj. vad.	L.Lakmunds	
Proj.dal.vad.	L.Lakmunds	
Projektēja	L.Medvedeva	
Pārbaud.	L.Sibirceva	
Datums		02.2010g
Lapas arh.Nr.	P–31806	Izm.

Projekta Nr.: 09-11-A

Pasūtītājs: Pāvilostas ostas pārvalde

Objekta nosaukums: Pāvilostas osta. Tehniskais uzdevums remonta padzilināšanai.

Stadija	Faila nosaukums	Lapu skaits
TP	31806.dwg	

Lapas nosaukums: Profili.

Lapa	Mērogs	Nr.p.k.
A-2		