

SITUĀCIJAS PLĀNS



PIENĒMTIE APZĪMĒJUMI

- Pilsētas robeža
- Projektētie informācijas standi
- Projektētās virziena norādes zīmes (metāla)
- Projektētās virziena norādes zīmes (koka)

TEHNISKIE RĀDĪTĀJI

Zemes vienības kadastra apzīmējums	1700 043 0304
Projektēta virziena norādes zīme (koka)	1 gab.
augstums	1.7 m
uz zīmes izvietojamās virziena norādes	2 gab.
Projektēts informācijas stands	1 gab.
augstums	3.3 m
Projektēta virziena norādes zīme (metāla)	1 gab.
augstums	3.0 m
uz zīmes izvietojamās virziena norādes	5 gab.
Zemes vienības kadastra apzīmējums	1700 040 0428
Projektēta virziena norādes zīme (metāla)	2 gab.
augstums	3.0 m
uz zīmes izvietojamās virziena norādes	5 gab.
Zemes vienības kadastra apzīmējums	1700 035 0189
Projektēts informācijas stands	1 gab.
augstums	3.3 m
Projektētās virziena norādes zīmes (metāla)	6 gab.
augstums	3.0 m
uz zīmes izvietojamās virziena norādes	5 gab.
Zemes vienības kadastra apzīmējums	1700 035 0196
Projektēts informācijas stands	1 gab.
glābšanas stacijas teritorijā	
platums x augstums	2.0 x 1.5 m
Zemes vienības kadastra apzīmējums	1700 001 0022
Projektēta virziena norādes zīme (koka)	1 gab.
augstums	1.7 m
uz zīmes izvietojamās virziena norādes	2 gab.

VISPĀRĪGIE NORĀDĪJUMI:

- Pie pilsētas robežām projektēto virziena norādes zīmju (koka) vizuālo risinājumu skatīt pielikumā Nr.1 (projektu izstrādājusi ainavu arhitekte A.Tetere);
- Pludmalē projektēto virziena norādes zīmju (metāla) vizuālo risinājumu skatīt pielikumā Nr.2, pludmalē projektēto stendu vizuālo risinājumu skatīt pielikumā Nr.3 (risinājums saskaņā ar tematisko plānojumu „LIEPĀJAS PILSĒTAS PLUDMALES ATTĪSTĪBA”, projektu izstrādājis SIA ‘CORE’ projekts’ 2014.gadā);
- Glābšanas stacijā projektētā informācijas stenda vizuālais risinājums pēc esošā stenda parauga, stands stiprināms pie esošā betona žoga;
- Uz stendiem un virziena norādēm attēlojamo informāciju precizē pasūtītājs;
- Krāsas toņi metāla detaļām saskaņā ar tematisko plānojumu „LIEPĀJAS PILSĒTAS PLUDMALES ATTĪSTĪBA”, projektu izstrādājis SIA ‘CORE’ projekts’ 2014.gadā;
- Esošie informācijas standi un virziena norādes demontējami ar visiem pamatiem.



■ ARHITEKTŪRA UN VIDES DIZAINS ■ BKRŅ 12101 ■ REĢ NR.42103071546 ■ BĀRĪŅU IELA 21A, LIEPĀJA ■ T. 29954974 ■

INFORMĀCIJAS STENDU UN VIRZIENA NORĀDES ZĪMJU NOVĪETOŠANA JŪRAS PIEKRĀSTES JOSLĀ
UN JŪRMALAS PARKĀ 2. LIEPĀJĀ / OBJEKTS, ADRESE

VISPĀRĪGIE RĀDĪTĀJI / RĀSĒJUMS

IZSTRĀDĀJA / LAURA KOZLOVSKA PASKAIDROJUMA RAKSTS / STADIJA

SERT. NR./ 10 - 1228 TS-1 / RĀSĒJUMA NR.

PASŪTĪTĀJS / LIEPĀJAS PILSĒTAS DOME / MĒROGS

PASŪTĪJUMA NR., ARHĪVA REĢ. NR./ LP/09-2016 FALLS/ Liepāja_stendi 26.09.2016. / DATUMS

VIRZIENA NORĀDES ZĪME PIE PILSĒTAS ROBEŽAS,
NOVIETOJUMA PLĀNS, M 1:5000



PIEŅĒMTIE APZĪMĒJUMI

- Zemes gabala robeža
- Pilsētas robeža
- Projektētā virziena norāde

TEHNISKIE RĀDĪTĀJI

Zemes vienības kadastra apzīmējums 1700 043 0304
Projektēta virziena norādes zīme (koka) augstums 1.7 m
uz zīmes izvietojamās virziena norādes 2 gab.

PIEZĪMES:

- Projektētās zīmes vizuālo risinājumu skatīt pielikumā Nr.1 (projektu izstrādājis ainavu arhitekts A.Tetere);
- Uz virziena norādēm attiecināmo informāciju precizē pasūtītājs.

BŪVDARBU VIETAS FOTOFIKSĀCIJA



■ ARHITEKTŪRA UN VIDES DIZAINS ■ BKRŅ 12101 ■ REĢ NR.42103071546 ■ BĀRIŅU IELA 21A, LIEPĀJA ■ T. 29954974 ■

INFORMĀCIJAS STENDU UN VIRZIENA NORĀDES ZĪMJU NOVIETOŠANA, JŪRAS PIKRASTES JOSLĀ /OBJEKTS, ADRESE
UN JŪRMALAS PARKĀ 2, LIEPĀJA

NORĀDES ZĪME PIE PILSĒTAS DIENVIDU ROBEŽAS - NOVIETOJUMA PLĀNS, BŪVDARBU VIETAS FOTOFIKSĀCIJA / RASEJUMS

IZSTRĀDĀJA / LAURA KOZLOVSKA PASKAIDROJUMA RAKSTS / STADIJA

SERT. NR. / 10 - 1228 ĢP-8 / RASEJUMA NR.

PASŪTĪTĀJS / LIEPĀJAS PILSĒTAS DOME 1 : 5000 / MĒROGS

PASŪTĪJUMA NR. / ARHĪVA REĢ. NR. / LP/09-2016 FALLS/ Liepāja_stendi 26.09.2016. / DATUMS

INFORMĀCIJAS STENDS UN NORĀDES ZĪME PIE IZEJAS PLUDMALĒ VAIŅODES IELAS GALĀ,
NOVIETOJUMA PLĀNS, M 1:5000



PIEŅĒMTIE APZĪMĒJUMI

- Zemes gabala robeža
- Projektētais informācijas stends
- Projektētā virziena norādes zīme

TEHNISKIE RĀDĪTĀJI

Zemes vienības kadastra apzīmējums	1700 043 0304
Projektētais informācijas stends	1 gab.
augstums	3.3 m
Projektēta virziena norādes zīme (metāla)	1 gab.
augstums	3.0 m
uz zīmes izvietojamās virziena norādes	5 gab.

PIEZĪMES:

- Projektētās virziena norādes zīmes vizuālo risinājumu skatīt pielikumā Nr.2 un projektētā stenda vizuālo risinājumu skatīt pielikumā Nr.3. (risinājums saskaņā ar tematisko plānojumu „LIEPĀJAS PILSĒTAS PLUDMALES ATTĪSTĪBA”, projektu izstrādājis SIA 'CORE projekts' 2014.gadā);
- Uz stenda un virziena norādēm attēlājamo informāciju precizē pasūtītājs;
- Krāsas tonis metāla detaļām RAL 5013;
- Esošais informācijas stends un virziena norādes demontējami ar visiem pamatiem.


BŪVDARBU VIETAS FOTOFIKSĀCIJA



■ ARHITEKTŪRA UN VIDES DIZAINS ■ BKRŅ 12101 ■ REĢ NR.42103071546 ■ BĀRĪŅU IELA 21A, LIEPĀJA ■ T. 29954974 ■

INFORMĀCIJAS STENDU UN VIRZIENA NORĀDES ZĪMJU NOVIETOŠANA, JŪRAS PIEKRASTES JOSLĀ UN JŪRMALAS PARKĀ 2, LIEPĀJĀ	/ OBJEKTS, ADRESE
INFORMĀCIJAS STENDS UN NORĀDES ZĪME PIE IZEJAS PLUDMALĒ VAIŅODES IELAS GALĀ - NOVIETOJUMA PLĀNS, BŪVDARBU VIETAS FOTOFIKSĀCIJA	/ RASEJUMS
IZSTRĀDĀJA / LAURA KOZLOVSKA	PASKAIDROJUMA RAKSTS / STADIJA
SERT. NR. / 10 - 1228	GP-3 / RASEJUMA NR.
PASŪTĪTĀJS / LIEPĀJAS PILSĒTAS DOME	1 : 5000 / MĒROGS
PASŪTĪJUMA NR., ARHĪVA REĢ. NR. / LP/09-2016	FALLS/ Liepāja_stendi / DATUMS
	26.09.2016.

NORĀDES ZĪME PIE IZEJAS PLUDMALĒ LIEDAGA IELAS GALĀ,
NOVIETOJUMA PLĀNS, M 1:5000

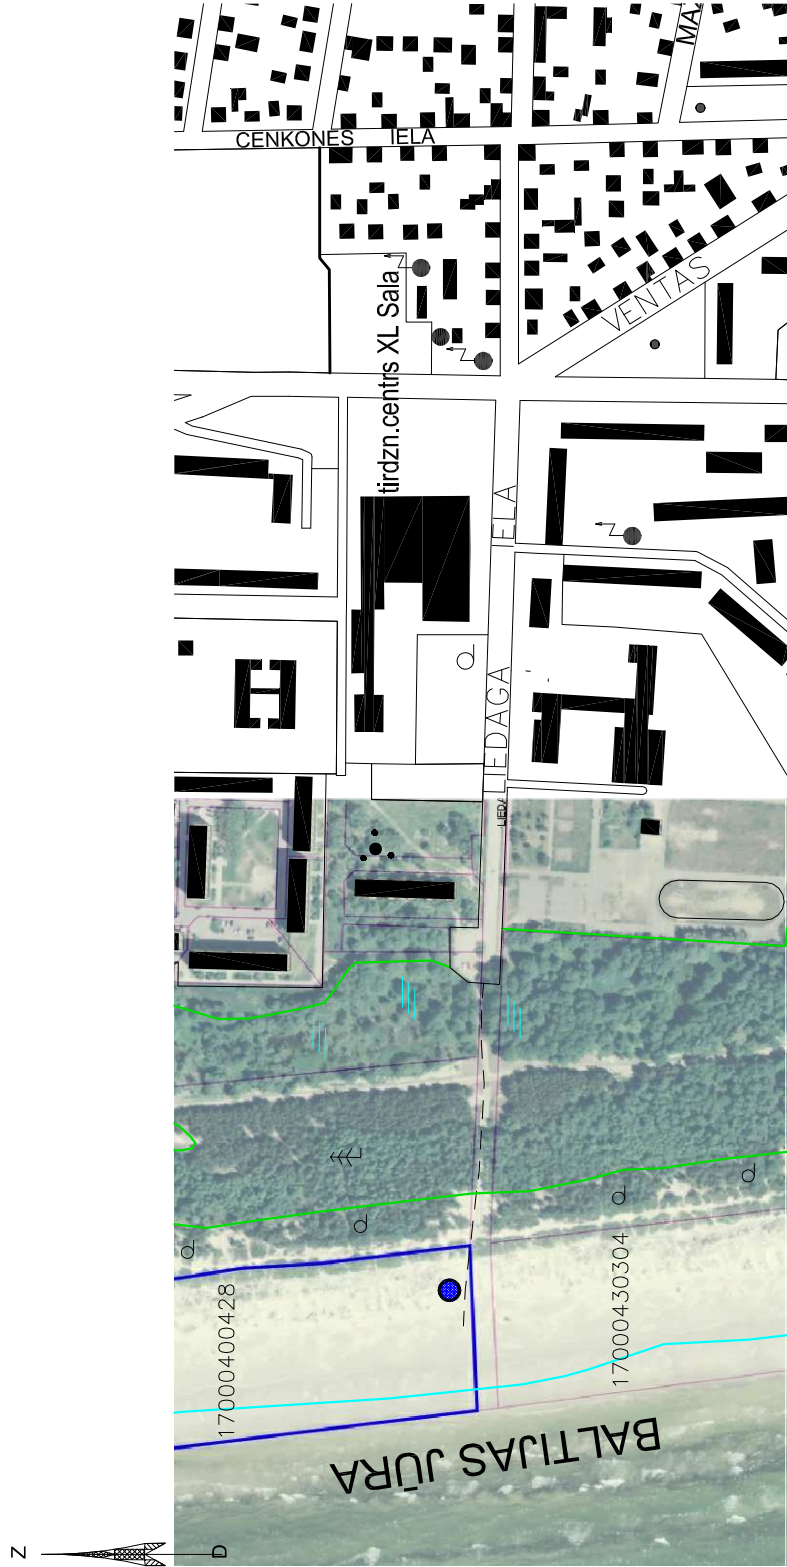

PIEŅĒMTIE APZĪMĒJUMI

- Zemes gabala robeža
- Projektētā virziena norādes zīme

TEHNISKIE RĀDĪTĀJI

Zemes vienības kadastra apzīmējums	1700 040 0428
Projektēta virziena norādes zīme (metāla)	1 gab.
augstums	3.0 m
uz zīmes izvietojamās virziena norādes	5 gab.

PIEZĪMES:

- Projektētās virziena norādes zīmes vizuālo risinājumu skatīt pielikumā Nr.2 (risinājums saskaņā ar tematisko plānojumu „LIEPĀJAS PILSĒTAS PLUDMALES ATTĪSTĪBA”, projektu izstrādājis SIA ‘CORE projekts’ 2014.gadā);
- Uz virziena norādēm attēlojamo informāciju precizē pasūtītājs;
- Krāsas tonis metāla detaļām RAL 1013;
- Esošā virziena norādes zīme demontējama ar visiem pamatiem.

BŪVDARBU VIETAS FOTOFIKSĀCIJA



▪ ARHITEKTŪRA UN VIDES DIZAINS ▪ BKRŅ 12101 ▪ REĢ NR.42103071546 ▪ BĀRIŅU IELA 21A, LIEPĀJA ▪ T. 29954974 ▪

INFORMĀCIJAS STENDU UN VIRZIENA NORĀDES ZĪMJU NOVIETOŠANA, JŪRAS PIEKRASTES JOSLĀ		/ OBJEKTS, ADRESE	
UN JŪRMALAS PARKĀ 2, LIEPĀJĀ			
NORĀDES ZĪME PIE IZEJAS PLUDMALĒ LIEDAGA IELAS GALĀ			
- NOVIETOJUMA PLĀNS, BŪVDARBU VIETAS FOTOFIKSĀCIJA		/ RASEJUMS	
IZSTRĀDĀJA /	LAURA KOZLOVSKA	PASKAIDROJUMA RAKSTS / STADIJA	
SERT. NR. /	10 - 1228	GP-4	/ RASEJUMA NR.
PASŪTĪTĀJS /	LIEPĀJAS PILSĒTAS DOME	1 : 5000	/ MĒROGS
PASŪTĪJUMA NR., ARHĪVA REĢ. NR. /	LP/09-2016	FALLS/ Liepāja_stendi	26.09.2016. / DATUMS

NORĀDES ZĪME PIE IZEJAS PLUDMALĒ PĒRKONES IELAS GALĀ,
NOVIETOJUMA PLĀNS, M 1:5000



BŪVDARBU VIETAS FOTOFIKSĀCIJA



PIEŅĒMTIE APZĪMĒJUMI

- Zemes gabala robeža
- Projektētā virziena norādes zīme

TEHNISKIE RĀDĪTĀJI

Zemes vienības kadastra apzīmējums	1700 040 0428
Projektēta virziena norādes zīme (metāla) augstums	1 gab. 3.0 m
uz zīmes izvietojamās virziena norādes	5 gab.

PIEZĪMES:


- Projektētās virziena norādes zīmes vizuālo risinājumu skatīt pielikumā Nr.2 (risinājums saskaņā ar tematisko plānojumu „LIEPĀJAS PILSĒTAS PLUDMALES ATTĪSTĪBA”, projektu izstrādājis SIA ‘CORE projekts’ 2014.gadā);
- Uz virziena norādēm attēlojamo informāciju precizē pasūtītājs;
- Krāsas tonis metāla detaļām RAL 0033;
- Esošā virziena norādes zīme demontējama ar visiem pamatiem.



■ ARHITEKTŪRA UN VIDES DIZAINS ■ BKRN 12101 ■ REĢ NR.42103071546 ■ BĀRIŅU IELA 21A, LIEPĀJA ■ T. 29954974 ■

INFORMĀCIJAS STENDU UN VIRZIENA NORĀDES ZĪMJU NOVIETOŠANA, JŪRAS PIEKRASTES JOSLĀ UN JŪRMALAS PARKĀ 2, LIEPĀJĀ	/ OBJEKTS, ADRESE
NORĀDES ZĪME PIE IZEJAS PLUDMALĒ PĒRKONES IELAS GALĀ - NOVIETOJUMA PLĀNS, BŪVDARBU VIETAS FOTOFIKSĀCIJA	/ RASEJUMS
IZSTRĀDĀJA / LAURA KOZLOVSKA	PASKAIDROJUMA RAKSTS / STADIJA
SERT. NR. / 10 - 1228	GP-5 / RASEJUMA NR.
PASŪTĪTĀJS / LIEPĀJAS PILSĒTAS DOME	1 : 5000 / MĒROGS
PASŪTĪJUMA NR., ARHĪVA REĢ. NR. / LP/09-2016	FALLS/ Liepāja_stendi 26.09.2016. / DATUMS

NORĀDES ZĪMES PIE IZEJĀM PLUDMALĒ JŪRMALAS IELAS GALĀ UN NO JŪRMALAS PARKA,
NOVIETOJUMA PLĀNS, M 1:5000

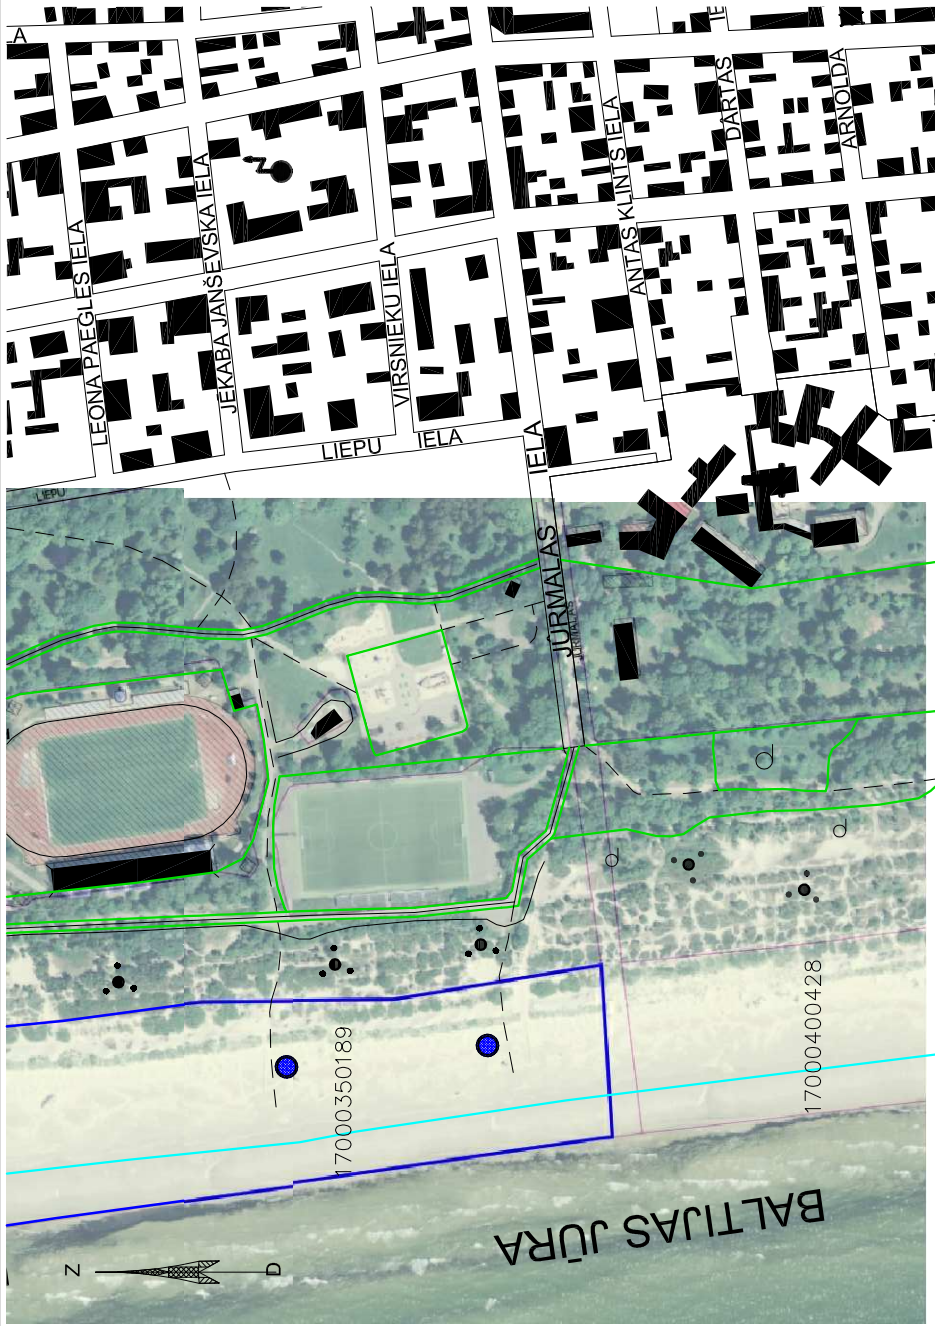

BŪVDARBU VIETAS FOTOFIKSĀCIJA



Izeja pludmalē Jūrmalas iela galā

Izeja pludmalē no Jūrmalas parka

PIEŅĒMTIE APZĪMĒJUMI

- Zemes gabala robeža
- Projektētā virziena norādes zīme

TEHNISKIE RĀDĪTĀJI

- Zemes vienības kadastra apzīmējums 1700 035 0189
- Projektēta virziena norādes zīme (metāla) 2 gab.
- augstums 3.0 m
- uz zīmes izvietojamās virziena norādes 5 gab.

PIEZĪMES:

- Projektētās virziena norādes zīmes vizuālo risinājumu skatīt pielikumā Nr.2 (risinājums saskaņā ar tematisko plānojumu „LIEPĀJAS PILSĒTAS PLUDMALES ATTĪSTĪBA”, projektu izstrādājis SIA ‘CORE projekts’ 2014.gadā);
- Uz virziena norādēm attēlojamo informāciju precizē pasūtītājs;
- Krāsas tonis metāla detaļām RAL 1023;
- Esošās virziena norādes zīmes demontējamas ar visiem pamatiem.




■ ARHITEKTŪRA UN VIDES DIZAINS ■ BKRŅ 12101 ■ REĢ NR.42103071546 ■ BĀRIŅU IELA 21A, LIEPĀJA ■ T. 29954974 ■

INFORMĀCIJAS STENDU UN VIRZIENA NORĀDES ZĪMJU NOVĒTOŠANA, JŪRAS PIEKRASTES JOSLĀ UN JŪRMALAS PARKĀ 2. LIEPĀJĀ	/ OBJEKTS, ADRESE		
NORĀDES ZĪMES PIE IZEJĀM PLUDMALĒ JŪRMALAS IELAS GALĀ UN NO JŪRMALAS PARKA - NOVIETOJUMA PLĀNS, BŪVDARBU VIETAS FOTOFIKSĀCIJA	/ RASEJUMS		
IZSTRĀDĀJA / LAURA KOZLOVSKA	PASKAIDROJUMA RAKSTS / STADIJA		
SERT. NR. / 10 - 1228	GP-6 / RASEJUMA NR.		
PASŪTĪTĀJS / LIEPĀJAS PILSĒTAS DOME	1 : 5000 / MĒROGS		
PASŪTĪJUMA NR., ARHĪVA REĢ. NR. / LP/09-2016	FALLS/ Liepāja_stendi / DATUMS 26.09.2016.		

INFORMĀCIJAS STENDI UN NORĀDES ZĪMES PIE IZEJĀM PLUDMALĒ NO JŪRMALAS PARKA,
NOVIETOJUMA PLĀNS, M 1:5000



BŪVDARBU VIETAS FOTOFIKSĀCIJA

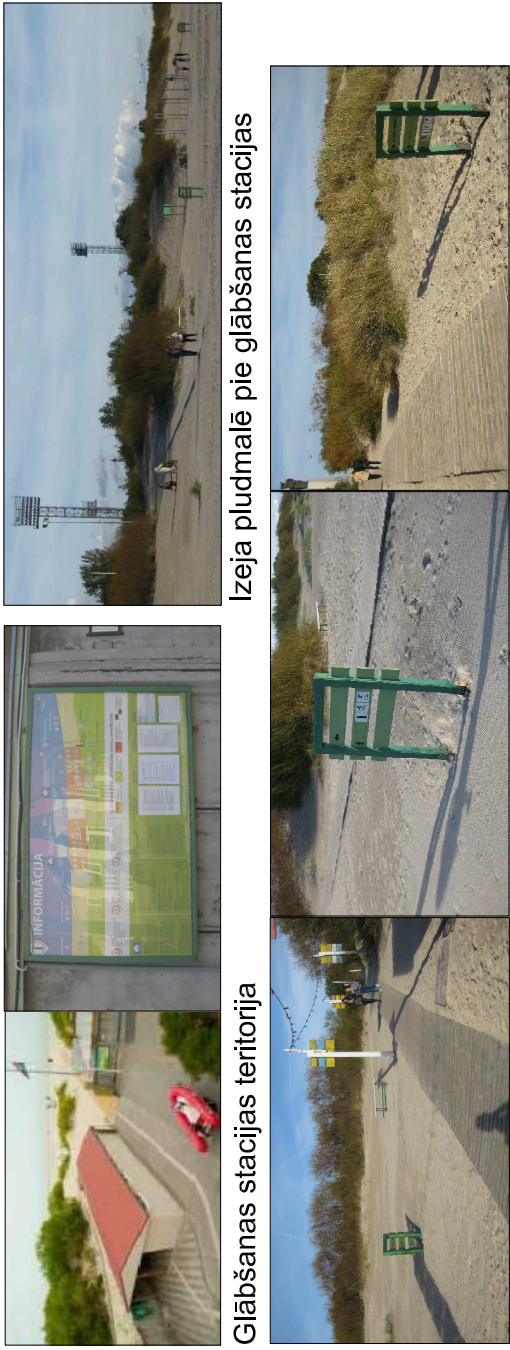

Glābšanas stacijas teritorija

Izeja pludmalē pie glābšanas stacijas

Izejas pludmalē no Jūrmalas parka

PIEŅĒMTIE APZĪMĒJUMI

- Zemes gabalu robežas
- Projektētie informācijas stendi
- Projektētās virziena norādes zīmes

TEHNISKIE RĀDĪTĀJI

Zemes vienības kadastra apzīmējums	1700 035 0196
Projektētais informācijas stends glābšanas stacijas teritorijā	1 gab.
platums x augstums	2.0 x 1.5 m
Zemes vienības kadastra apzīmējums	1700 035 0189
Projektētais informācijas stends	1 gab.
augstums	3.3 m
Projektētās virziena norādes zīmes (metāla)	4 gab.
augstums	3.0 m
uz zīmes izvietojamās virziena norādes	5 gab.

PIEZĪMES:

- Pludmalē projektētās virziena norādes zīmes vizuālo risinājumu skatīt pielikumā Nr.2, pludmalē projektētā stenda vizuālo risinājumu skatīt pielikumā Nr.3. (risinājums saskaņā ar tematisko plānojumu „LIEPĀJAS PILSĒTAS PLUDMALES ATTĪSTĪBA”, projektu izstrādājis SIA ‘CORE projekts’ 2014.gadā);
- Glābšanas stacijā projektētā informācijas stenda vizuālais risinājums pēc esošā stenda parauga, stends stiprināms pie esošā betona žoga;
- Uz stendiem un virziena norādēm attēlojamo informāciju precizē pasūtītājs;
- Krāsas tonis metāla detaļām RAL 2009;
- Esošie informācijas stendi un virziena norādes demontējami ar visiem pamatiem.



■ ARHITEKTŪRA UN VIDES DIZAINS ■ BKRŅ 12101 ■ REĢ NR.42103071546 ■ BĀRĪŅU IELA 21A, LIEPĀJA ■ T. 29954974 ■

INFORMĀCIJAS STENDU UN VIRZIENA NORĀDES ZĪMIU NOVIETOŠANA JŪRAS PIKRASTES JOSLĀ UN JŪRMALAS PARKĀ 2. LIEPĀJĀ	/ OBJEKTS, ADRESE
INFORMĀCIJAS STENDI UN NORĀDES ZĪMES PIE IZEJĀM PLUDMALĒ NO JŪRMALAS PARKA - NOVIETOJUMA PLĀNS, BŪVDARBU VIETAS FOTOFIKSĀCIJA	/ RASEJUMS
IZSTRĀDĀJA / LAURA KOZLOVSKA	PASKAIDROJUMA RAKSTS / STADIJA
SERT. NR. / 10 - 1228	GP-7 / RASEJUMA NR.
PASŪTĪTĀJS / LIEPĀJAS PILSĒTAS DOME	1 : 5000 / MĒROGS
PASŪTĪTUMA NR., ARHĪVA REĢ. NR. / LP/09-2016	FALLS/ Liepāja_stendi / DATUMS
	26.09.2016.

VIRZIENA NORĀDES ZĪME PIE PILSĒTAS ROBEŽAS,
NOVIETOJUMA PLĀNS, M 1:5000



PIENĒMTIE APZĪMĒJUMI

- Zemes gabala robeža
- Pilsētas robeža
- Projektētā virziena norāde

TEHNISKIE RĀDĪTĀJI

Zemes vienības kadastra apzīmējums 1700 001 0022
Projektēta virziena norādes zīme (koka) 1 gab.
augstums 1.7 m
uz zīmes izvietojamās virziena norādes 2 gab.

PIEZĪMES:

- Projektētās zīmes vizuālo risinājumu skatīt pielikumā Nr.1 (projektu izstrādājis ainavu arhitekts A.Tetere);
- Uz virziena norādēm attiecināmo informāciju precizē pasūtītājs.

BŪVDARBU VIETAS FOTOFIKSĀCIJA



ARHITEKTŪRA UN VIDES DIZAINS • BKRŅ 12101 • REĢ NR.42103071546 • BĀRĪŅU IELA 21A, LIEPĀJA • T. 29954974 •

INFORMĀCIJAS STENDU UN VIRZIENA NORĀDES ZĪMJU NOVIETOŠANA JŪRAS PIEKRASTES JOSLĀ / OBJEKTS, ADRESE
UN JŪRMALAS PARKA 2. LIEPĀJĀ

NORĀDES ZĪME PIE PILSĒTAS ZIEMEĻU ROBEŽAS - NOVIETOJUMA PLĀNS, BŪVDARBU VIETAS FOTOFIKSĀCIJA / RASEJUMS

IZSTRĀDĀJA / LAURA KOZLOVSKA PASKAIDROJUMA RAKSTS / STADIJA

SERT. NR. / 10 - 1228 ĢP-2 / RASEJUMA NR.

PASŪTĪTĀJS / LIEPĀJAS PILSĒTAS DOME 1 : 5000 / MĒROGS

PASŪTĪJUMA NR. / ARHĪVA REĢ. NR. / LP/09-2016 FALLS/ Liepāja_stendi 26.09.2016. / DATUMS